



॥ एकमेका साहय करु । अवघे धरु सुपंथ ॥
श्री शिवाजी शिक्षण प्रसारक मंडळ, बारशी संचलित
बी.पी.सुलाखे कॉमर्स कॉलेज, बारशी.

मु.पो.बारशी.४१३४११, जिल्हा-सोलापूर, (महाराष्ट्र) भारत

नॅक ग्रेड 'बी++'

प्राचार्य डॉ.एस.के. पाटील

एम.कॉम., एम.फिल., एम.ए., एल.एल.बी., एम.बी.ए., पीएच डी.



कार्यालय. : (02184) 222531 ● फॅक्स : (02184) 226262 ● ई-मेल : prinbpscc@rediffmail.com

जा.क्र. बीपीएस/सिनि/२४ /२०२३-२०२४

दि. १२/०४/२०२४

प्रति,
प्राचार्या,
कॉलेज ऑफ नर्सिंग,
बारशी. जि. सोलापूर.

विषय :- मुलांच्या वसतिगृहामध्ये रुम उपलब्धतेबाबत.

संदर्भ :- आपले पत्र क्र. CON/SSSPM/09/2024 दि. ०८.०४.२०२४

वरील विषयी आपणास कळविण्यात येते की, आपल्या महाविद्यालयातील मुलांच्या राहण्यासाठी महाविद्यालयाच्या सि.स.नं. ७२५ /जी तळमजल्यावरील वसतिगृहातील २० खोल्या देण्यात येत असून त्याचे भाडे मुलांच्या वसतिगृहाकडे नियमानुसार आपणास भरावे लागेल. तसेच विद्यार्थ्यांमध्ये शिस्तीच्या दृष्टीने आपल्या महाविद्यालयातील एका शिक्षकाकडे वसतिगृहाचा कार्यभार द्यावा.


प्रत माहितीसाठी :-

मा. जनरल सेक्रेटरी,
श्री शिवाजी शिक्षण प्रसारक मंडळ, बारशी.

प्राचार्य

बी.पी.सुलाखे कॉमर्स कॉलेज, बारशी

Damagese
Principal
S.S.S.P.M's College
of Nursing, Barshi

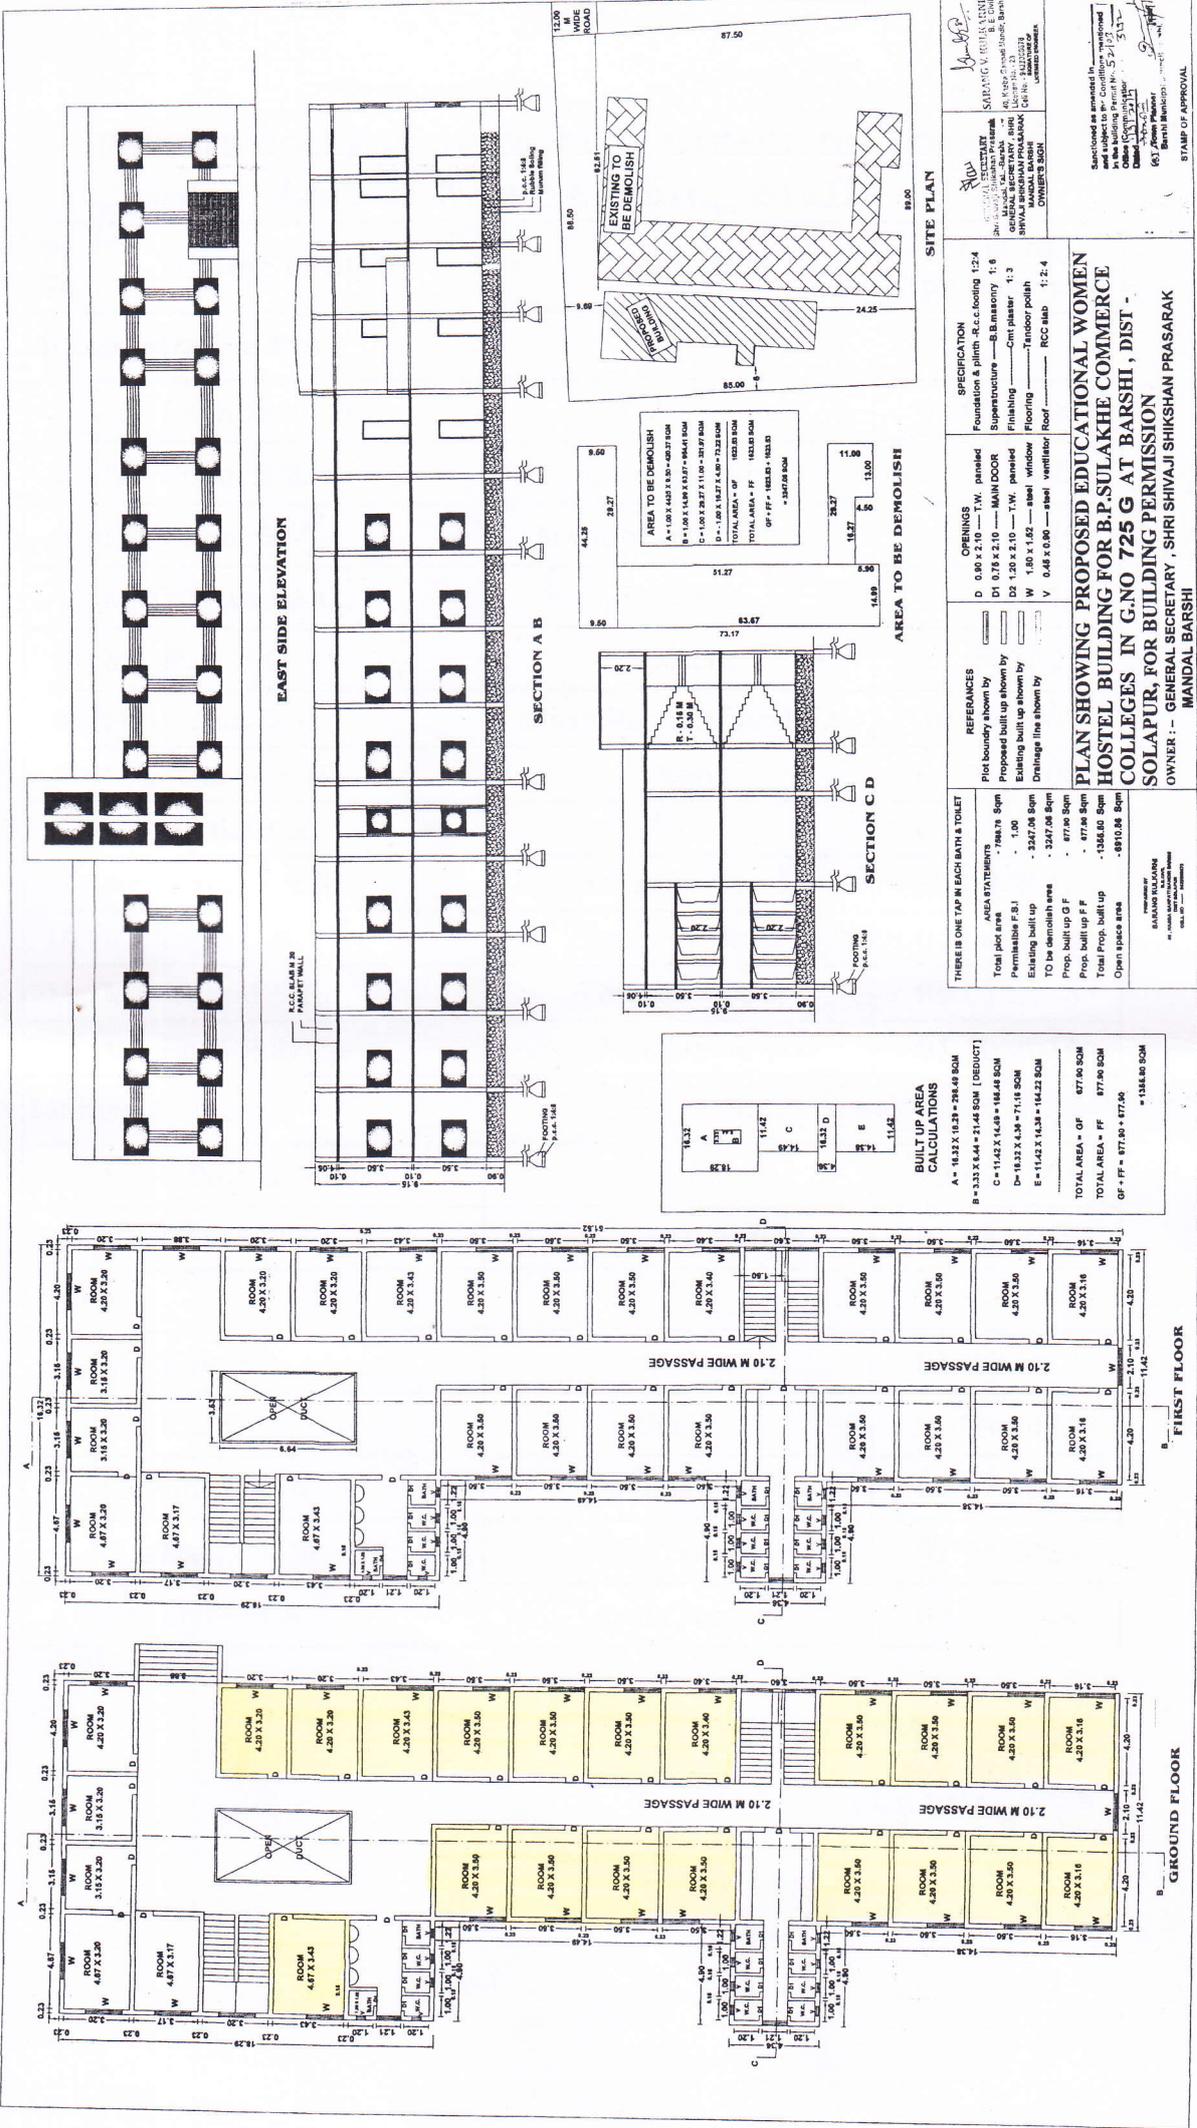

EAST SIDE ELEVATION

SITE PLAN

REFERENCES	OPENINGS	SPECIFICATION
Plot boundary shown by	D 0.80 x 2.10 — T.W. paneled	Foundation & plinth — R.C.C. footing 1:2:4
Proposed built up shown by	D1 0.75 x 2.10 — MAIN DOOR	Superstructure — B.E. masonry 1:1:8
Existing built up shown by	D2 1.20 x 2.10 — T.W. paneled	Finishing — Cmt plaster 1:1:3

AREA STATEMENTS	TOTAL AREA

BUILT UP AREA CALCULATIONS	
A = 18.32 x 16.29 = 298.48 SQM	




Saravani
Principal

S.S.P.M's College
of Nursing, Barshi

Stamp of Approval
Barshi Municipality

